

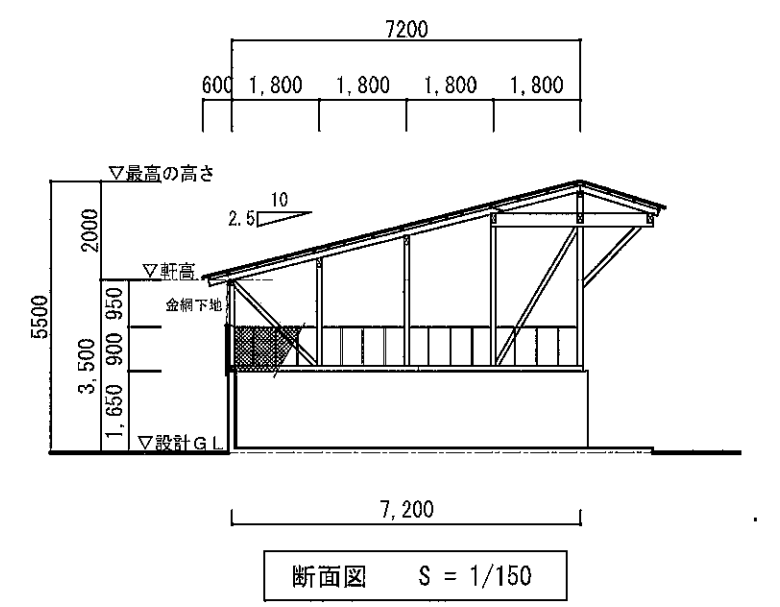
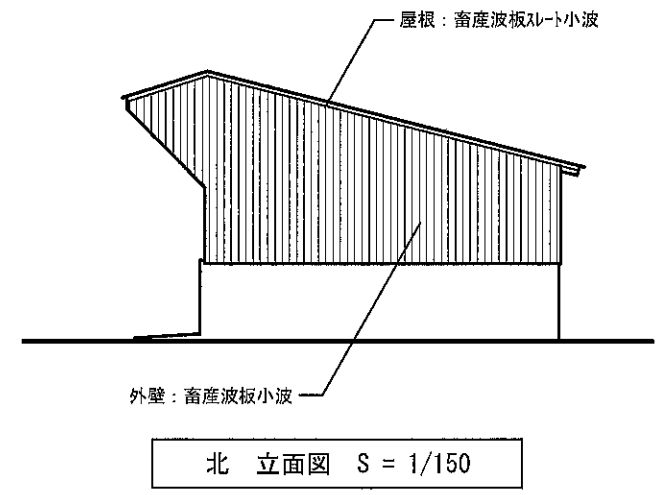
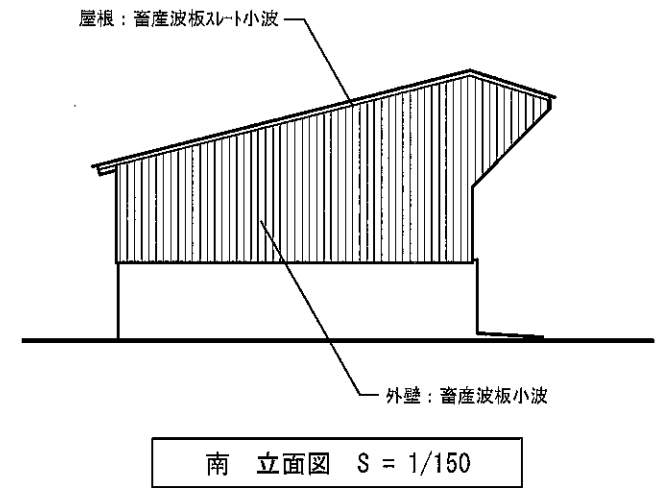
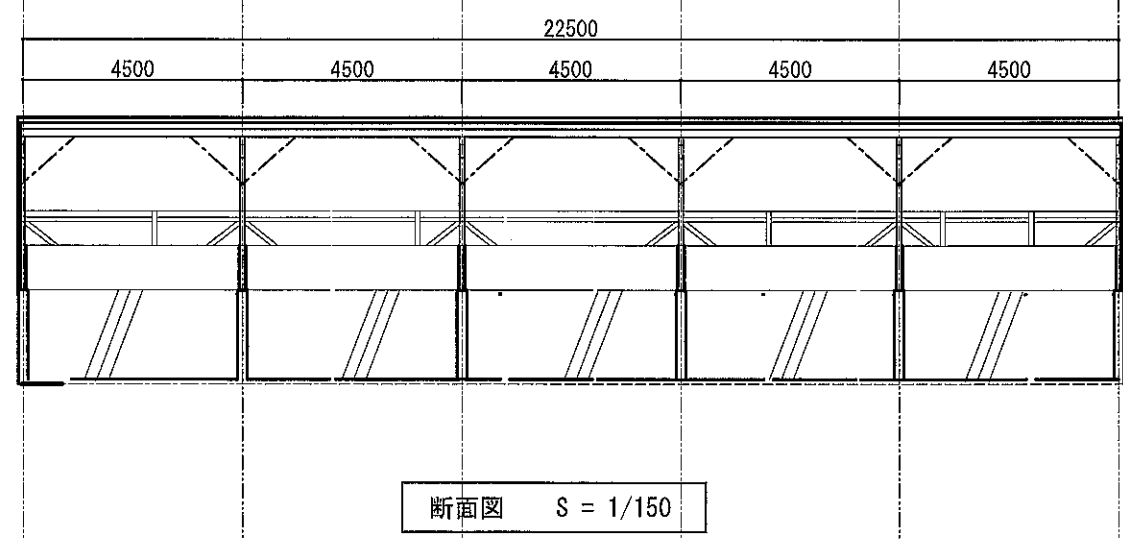
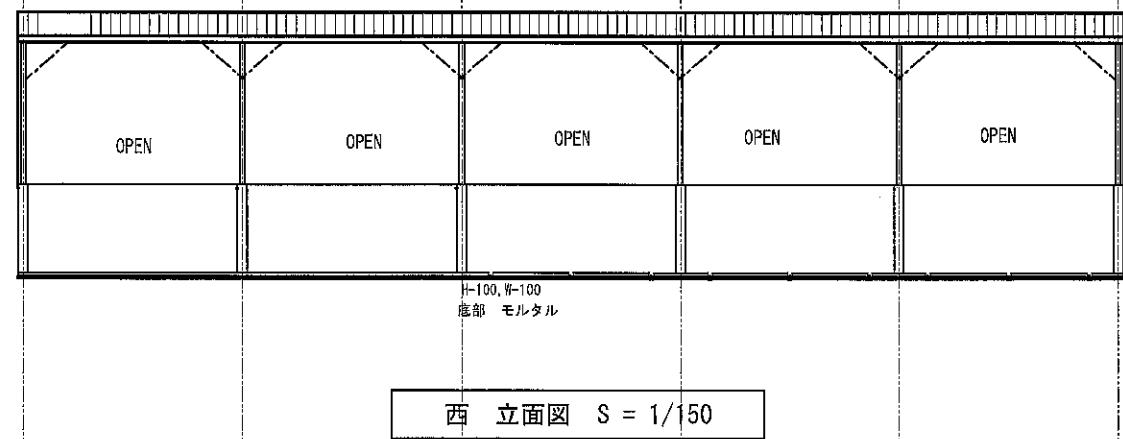


図名	配置図	縮尺	1/500	製図担当	設計担当	主任	調査	承認	設計	2024.10.8	図番	[Redacted]	(有) 村ヶ農場 百里農場 様
									設計		承認		[Redacted]

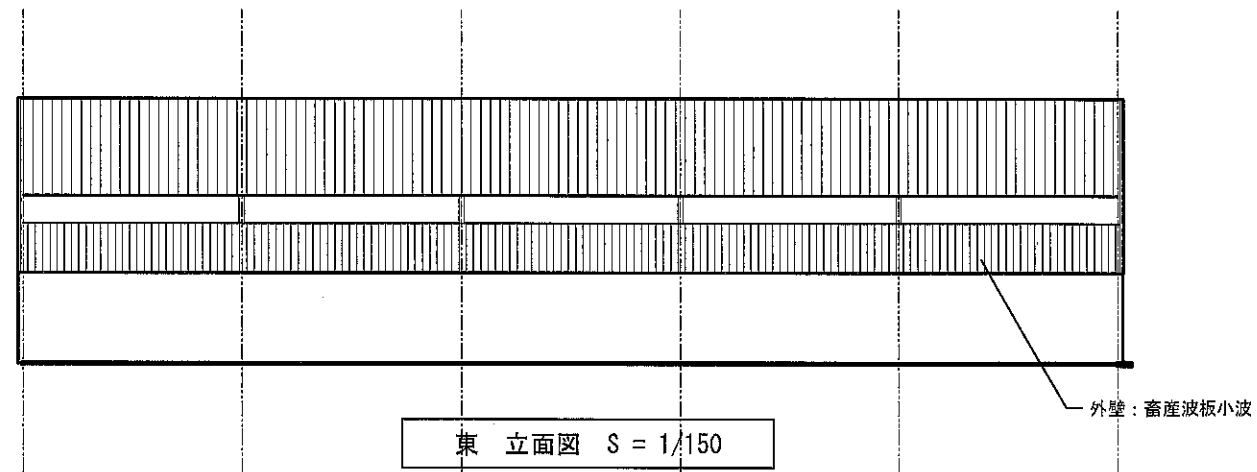


図名	立面図	断面図	縮尺	1/150	製図担当	設計担当	主任	照査	承認	設計番号	2024.10.8	図番		(株)ホウトク農場 百里農場 様
										設計		承認		堆肥舎 工事設計図

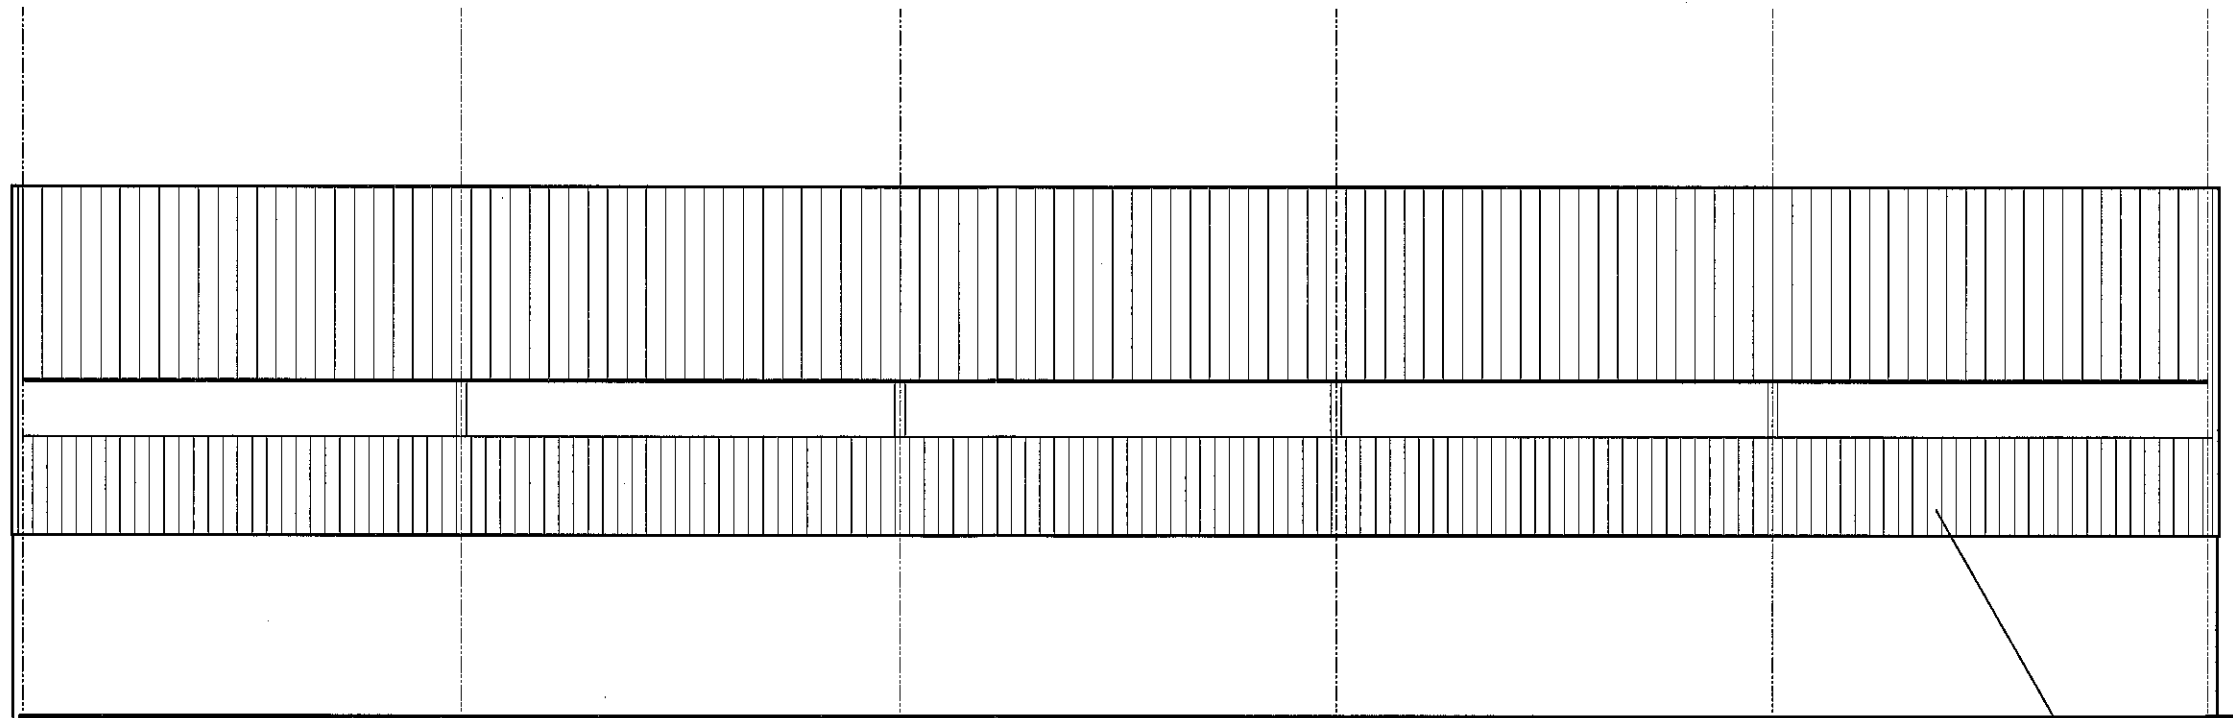

外壁：畜産波板小波

東 立面図 S = 1/150

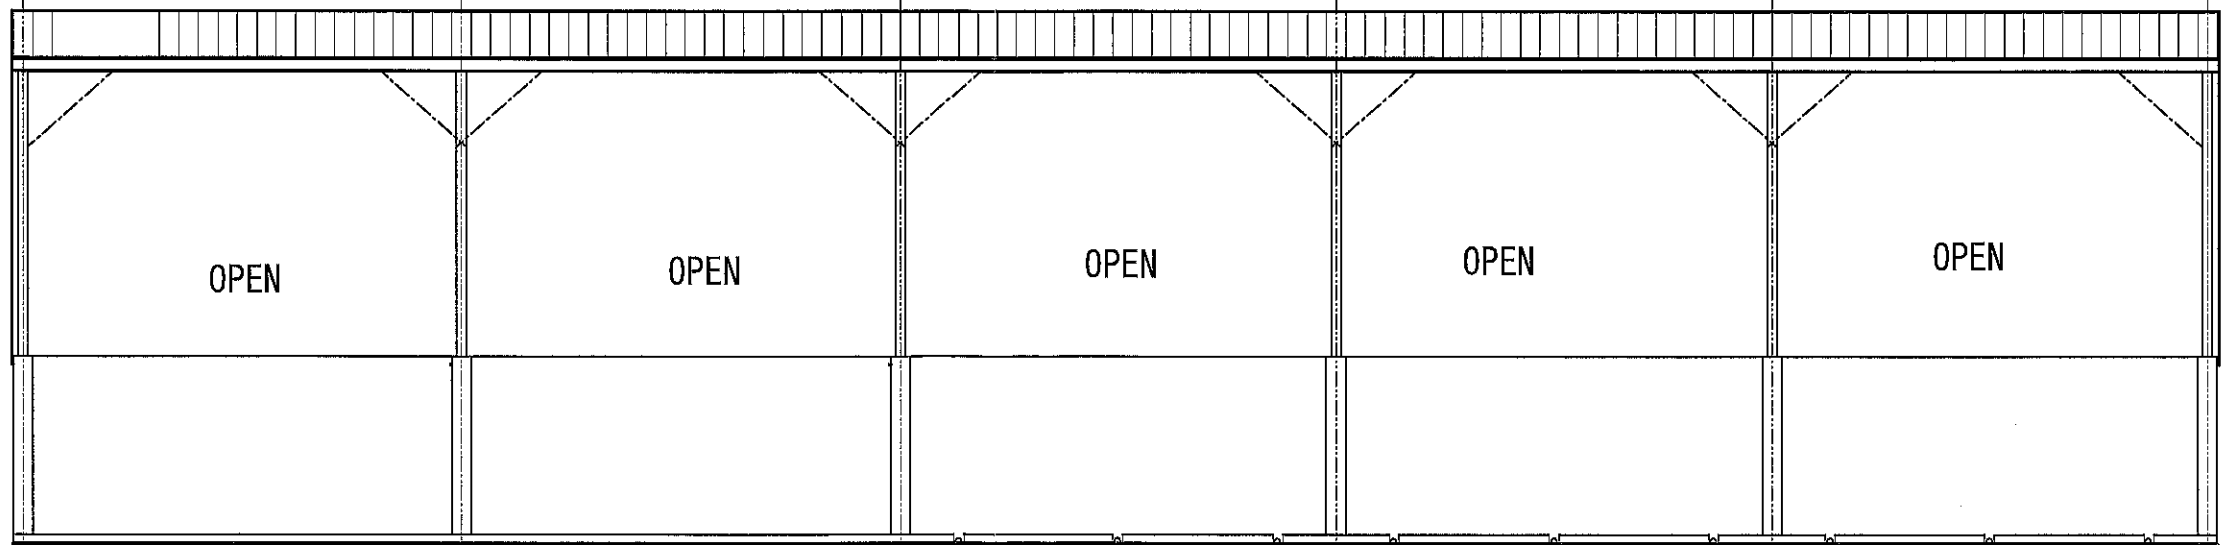

H-100, W-100
底部 モルタル

西 立面図 S = 1/150

